


Ansicht West

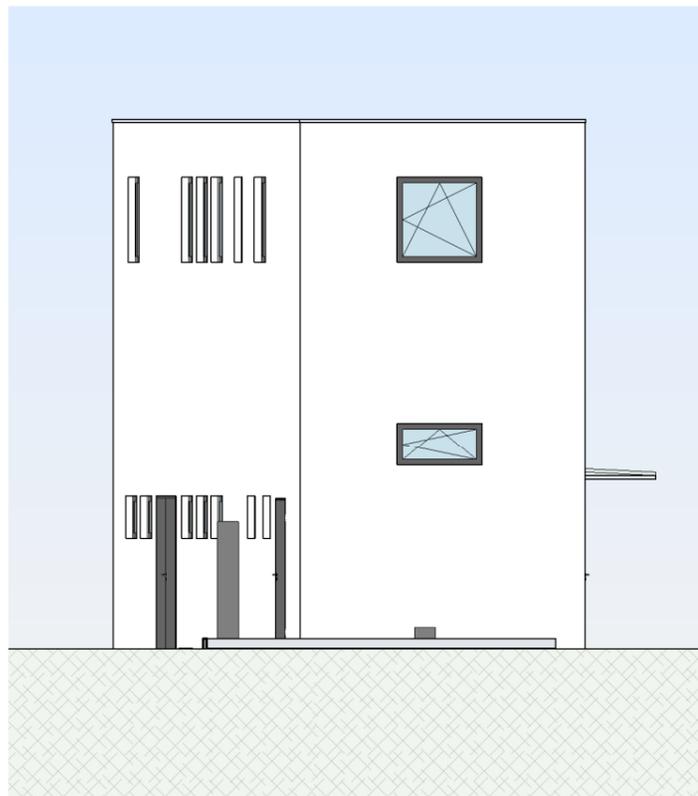

Ansicht Nord

8mm



Digitaler Dateiname nach NBauVorVO  
03\_Ansichten West Nord\_20241121\_V1

A	2024-10-22	Plan erstellt	JOG
Index	Datum	Art der Änderung	gez.

<b>Hinweis:</b> Sämtliche Daten wurden digital auf Basis einer BIM-Projektbearbeitung ermittelt.	Bauherr/in	Entwurfsverfasser/in	Ort/Datum Oldenburg, 21.11.2024
--	------------	----------------------	------------------------------------

Projektnummer 11150-52	Bauvorhaben <b>Neubau eines Vereinsheims</b> Westerender Weg 14/16, 26125 Oldenburg	 <p><b>backhaus ingenieure</b> nadorster strasse 77 · 26123 oldenburg tel 0172 - 231 30 39 backhaus@bgp-architekten.com</p>
Planinhalt	<b>Ansicht West &amp; Nord</b>	

Bauherr/in	Dr. Pervez Zamurrad Janjua, Ofener Straße 36, 26121 Oldenburg		Alle Maße verstehen sich als CIRCA-Maße. Es hat kein Aufmaß vor Ort stattgefunden. Im Zuge von Statik, Haustechnik und baurechtlichen Auflagen können sich noch Änderungen ergeben. <b>Keine Ausführungszeichnung.</b>
Entwurfsverfasser/in	bgp backhaus ingenieure, Dipl.-Ing. Arch. Marco Backhaus, Nadorster Straße 77, 26123 Oldenburg		
Tragwerksplaner/in			

Plan code	Fachbereich ARC	Projektphase LP4	Planart GP	Plan-Nr. 160_130	Geschoss XX_XX	Index A	Version V01	Status -	Erstelldatum 2024-10-22	Maßstab 1:100	Plangröße A3
-----------	--------------------	---------------------	---------------	---------------------	-------------------	------------	----------------	-------------	----------------------------	------------------	-----------------