


Obergeschoss

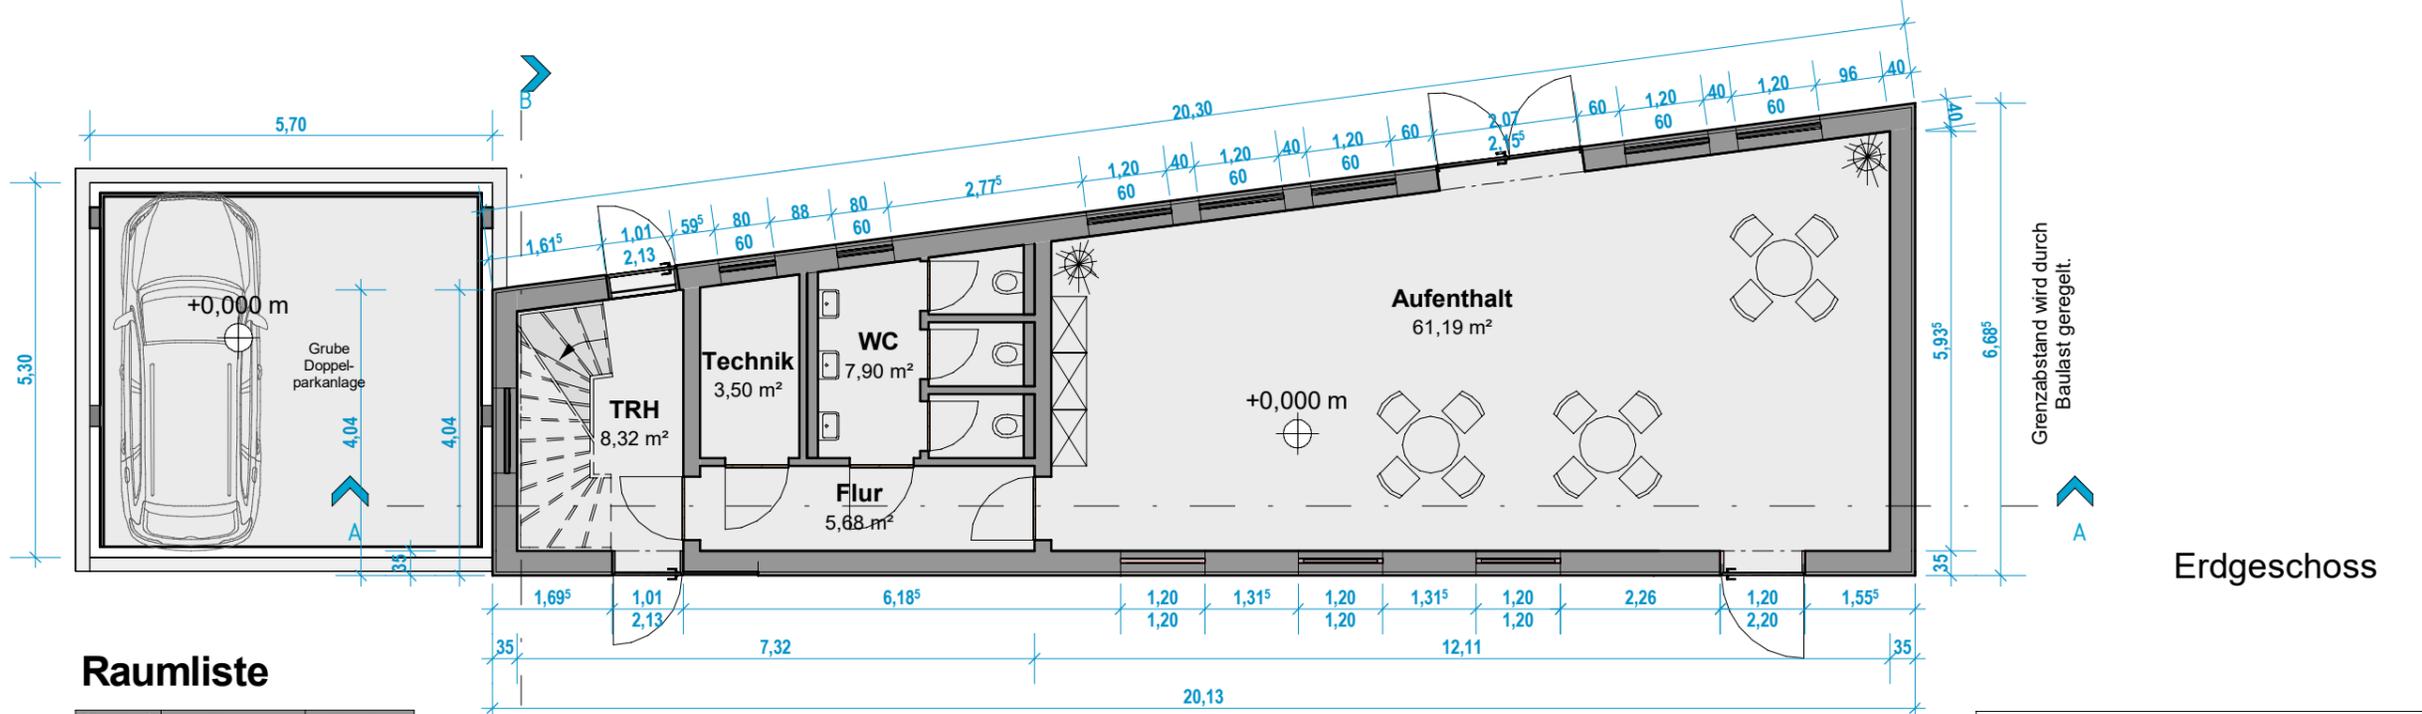

Erdgeschoss

Raumliste

Geschoß	Raum	Fläche
00_EG	TRH	8,322
00_EG	Flur	5,676
00_EG	WC	7,895
00_EG	Technik	3,502
00_EG	Aufenthalt	61,185
00_EG		86,581
01_OG	Büro	7,026
01_OG	Flur	5,676
01_OG	Bad	5,158
01_OG	Büro	10,558
01_OG	Büro	11,668
01_OG	Besprechung	37,878
01_OG	Abstellraum	2,504
01_OG		80,468
Gesamt		167,049

8mm

Digitaler Dateiname nach NBauVorVO
03_Grundrisse_20241121_V1

A	2024-10-22	Plan erstellt	JOG
Index	Datum	Art der Änderung	gez.

Hinweis: Sämtliche Daten wurden digital auf Basis einer BIM-Projektbearbeitung ermittelt.

Bauherr/in: Dr. Pervez Zamurrad Janjua, Ofener Straße 36, 26121 Oldenburg
 Entwurfsverfasser/in: bgp backhaus ingenieure, Dipl.-Ing. Arch. Marco Backhaus, Nadorster Straße 77, 26123 Oldenburg
 Tragwerksplaner/in:

Ort/Datum: Oldenburg, 21.11.2024

Projektnummer: 11150-52 **Neubau eines Vereinsheims**
 Westerender Weg 14/16, 26125 Oldenburg

Planinhalt: **Grundrisse Erdgeschoss & Obergeschoss**

Logo: **backhaus ingenieure**
 nadorster strasse 77 · 26123 oldenburg
 tel 0172 - 231 30 39
 backhaus@bgp-architekten.com

Alle Maße verstehen sich als CIRCA-Maße. Es hat kein Aufmaß vor Ort stattgefunden. Im Zuge von Statik, Haustechnik und baurechtlichen Auflagen können sich noch Änderungen ergeben.
Keine Ausführungszeichnung.

Plan code	Fachbereich	Projektphase	Planart	Plan-Nr.	Geschoß	Index	Version	Status	Erstelldatum	Maßstab	Plangröße
	ARC	LP4	GP	160_100	XX_XX	A	V01	-	2024-10-22	1:100	A3