



BRANDSCHUTZPLAN

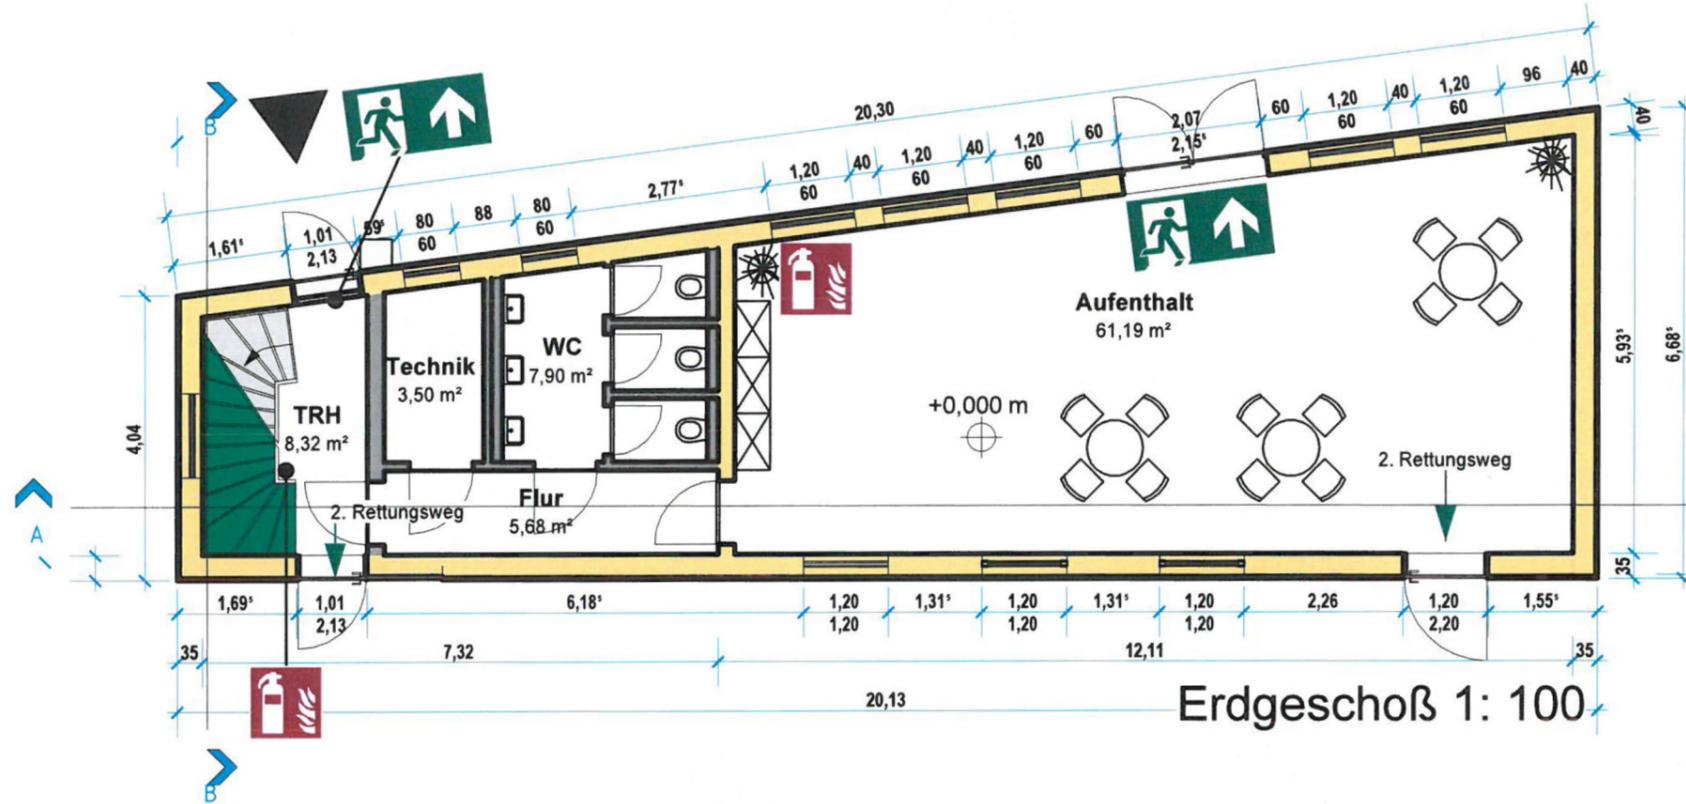

Erdgeschoß 1: 100

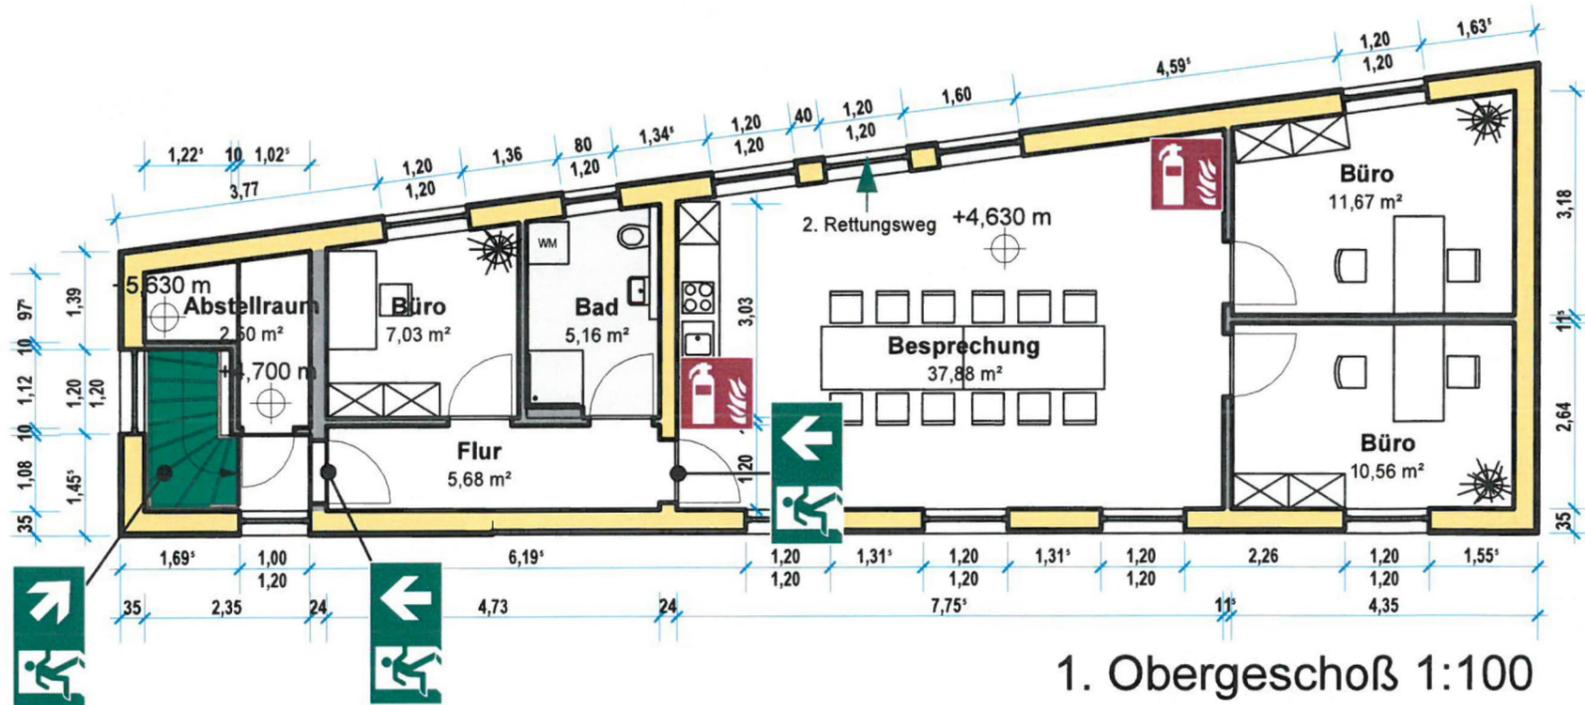

1. Obergeschoß 1:100

Alle Positionsangaben zu den brandschutztechnischen Einrichtungen wie z.B. Feuerlöscher, Auslösestellen, RWA, etc. haben nur beispielhaften Charakter und sind vor Ort von sachkundigen Personen festzulegen.


Fenster, die oberhalb des Erdgeschosses als 2. Rettungsweg dienen müssen eine lichte Breite von mind. 0,90 m sowie eine lichte Höhe von 1,20 m haben. Die Höhe der Brüstung darf 1,20 m nicht übersteigen.

Diese Visualisierung stellt keine Ausführungsplanung im Sinne der HOAI dar. Maßgeblich ist neben dieser Visualisierung der Textteil und evtl. Auflagen aus der Baugenehmigung. Diese sind zu beachten.

Alle tragenden und aussteifenden Bauteile sowie das Haupttragwerk in R 30 oder höher



Schnitt B-B 1:200

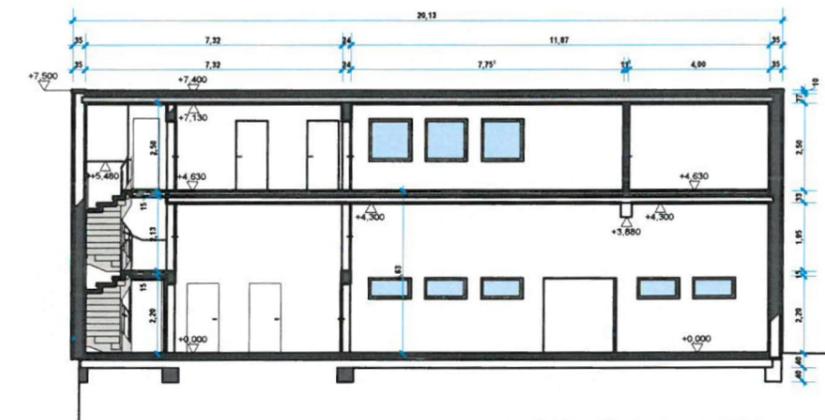

Schnitt A-A 1:200

Legende:

Hauptzugang Feuerwehr	Feuerlöscher	Feuerhemmend

06_Nachweis Brandschutz Plan_20241202_V1

Objekt:	Dr. Pervez Zamurrad Janjua Westerender Weg 14/16, Oldenburg	
Gebäude:	Vereinsheim	Geschoss: EG/OG
Stand:	02.12.2024	Plan-Nr.: 2412.028
Planerstelle:	 	
	 <small>nadorster strasse 77, 26123 oldenburg tel 0172 - 231 30 33 backhaus@bgp-architekten.com</small>	